



ZMIANA MIEJSCOWEGO PLANU ZAGOSPODAROWANIA PRZESTRZENNEGO TERENU POŁOŻONEGO W TARNOWIE W REJONIE ULIC CZERWONYCH KLONÓW I R. TRAUGUTTA

rysunek planu | skala 1:1000




OBOWIĄZUJĄCE USTALENIA PLANU

- granica obszaru objętego planem
- linia rozgraniczająca tereny o różnym przeznaczeniu lub różnych zasadach zagospodarowania
- ▲ obowiązująca linia zabudowy
- △ nieprzekraczalna linia zabudowy
- 5 wymiarowane odległości elementów zagospodarowania mierzone w metrach
- M/U – teren zabudowy mieszkaniowo-usługowej
- KDD – teren drogi publicznej klasy dojazdowej

ELEMENTY INFORMACYJNE PLANU

- granica działki ewidencyjnej
- linie rozgraniczające dróg poza planem
- ▨ istniejący budynek

WYRYS ZE STUDYUM UWARUNKOWAŃ I KIERUNKÓW ZAGOSPODAROWANIA PRZESTRZENNEGO GMINY MIASTA TARNOWA

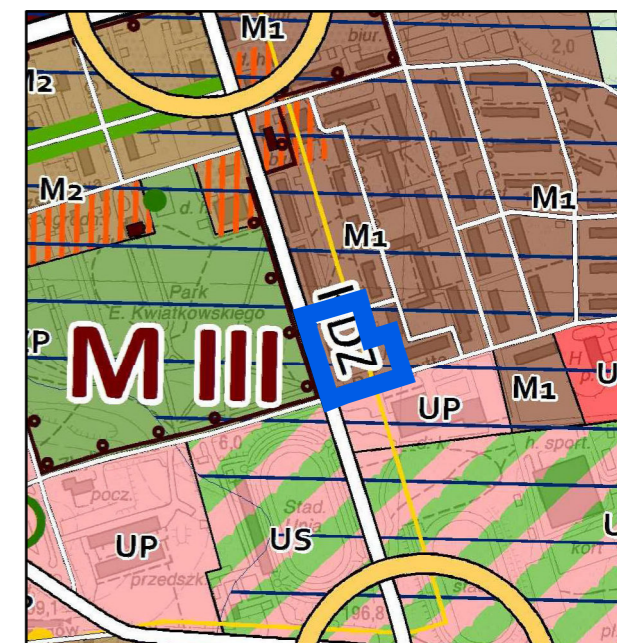

- granica obszaru objętego planem
- M1 – tereny zabudowy mieszkaniowej wysokiej
- drogi pozostałe
- obszary narażone na niebezpieczeństwo powodzi w przypadku przerwania wałów gazociąg średnioprężny istniejący

Załącznik nr 1 do
Uchwały Nr.....
Rady Miejskiej w Tarnobrzegu
z dnia r.

ZMIANA MIEJSCOWEGO PLANU ZAGOSPODAROWANIA PRZESTRZENNEGO TERENU POŁOŻONEGO W TARNOWIE W REJONIE ULIC CZERWONYCH KLONÓW I R. TRAUGUTTA

RYSUNEK PLANU	
SKALA 1:1000	
Sporządzający	Prezydent Miasta Tarnobrzeg
Wykonawca	Budplan Sp. z o.o.
Główny projektant	mgr inż. Anna Beres
Zespół	mgr Agata Grzelak inż. Zuzanna Górecka-Gąbka inż. Kamil Suchożebski inż. Monika Nasilowska inż. Anna Wojtczuk
2021 R.	