




ZMIANA MIEJSCOWEGO PLANU ZAGOSPODAROWANIA PRZESTRZENNEGO W OBSZARZE MIASTA TARNOWA, W REJONIE POTOKU WĄTOK

ZAŁĄCZNIK NR 1 DO UCHWAŁY NR
RADY MIEJSKIEJ W TARNOWIE Z DNIA

SKALA 1:1000

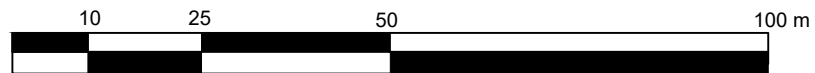

układ współrzędnych: PL-2000 strefa 7
źródło pochodzenia użytego materiału państwowego zasobu geodezyjnego i kartograficznego: Gmina Miasta Tarnowa - Urząd Miasta Tarnowa

WYRYS ZE ZMIANY STUDIUM UWARUNKOWAŃ I KIERUNKÓW ZAGOSPODAROWANIA PRZESTRZENNEGO GMINY MIASTA TARNOWA



OZNACZENIA STUDIUM

- tereny zamknięte
- UKŁAD KOMUNIKACYJNY**
- układ drogowy
- pozostałe drogi
- POLITYKA PRZESTRZENNA**
- granice stref polityki przestrzennej wraz z oznaczeniem
- tereny o odmiennym przeznaczeniu
- MS - tereny zabudowy śródmiejskiej
- ZP - tereny parków miejskich
- centrum miasta i centra lokalne
- ELEMENTY ŚRODOWISKA PRZYRODNICZEGO**
- cieki wodne
- ELEMENTY DZIEDZICTWA KULTUROWEGO**
- zabytki wpisane do rejestru zabytków
- obszary zabytkowe wraz z numerem wpisu do rejestru
- ELEMENTY INFRASTRUKTURY TECHNICZNEJ**
- sieć gazowa
- gazociąg średnioprężny istniejący
- stacje redukcyjne gazu

granica obszaru objętego zmianą planu

OBOWIĄZUJĄCE USTALENIA PLANU

- granica obszaru objętego zmianą miejscowego planu zagospodarowania przestrzennego
- linie rozgraniczające tereny o różnym przeznaczeniu lub różnych zasadach zagospodarowania
- obowiązujące linie zabudowy
- nieprzekraczalne linie zabudowy
- orientacyjna lokalizacja muru przeciwpowodziowego

- MNW tereny zabudowy mieszkaniowej jednorodzinnej wolnostojącej
- MNW-U tereny zabudowy mieszkaniowej jednorodzinnej wolnostojącej lub usług
- MWW teren zabudowy mieszkaniowej wielorodzinnej wolnostojącej
- MWK-U teren zabudowy mieszkaniowej wielorodzinnej pierzejowej lub usług
- U tereny usług
- UAA teren usług administracji
- KDD tereny drogi dojazdowej
- KDZ teren drogi zbiorczej
- IGS teren stacji gazowej
- ZP tereny zieleni urządzonej
- strefa ścisłej ochrony konserwatorskiej
- OR obiekty wpisane do rejestru zabytków
- OE obiekty wpisane do ewidencji zabytków nieruchomych
- 10 wymiary w metrach

ELEMENTY INFORMACYJNE

- granica pasa izolującego teren cmentarny 150 m
- zasięg strefy zalewowej od potoku Wątok

