



PROGRAM REGIONALNY
NARODOWA STRATEGIA SPÓJNOŚCI



Małopolska



UNIA EUROPEJSKA
EUROPEJSKI FUNDUSZ
ROZWOJU REGIONALNEGO



PROGRAM ZAPEWNIENIA HARMONII ESTETYCZNEJ I URBANISTYCZNEJ CENTRUM MIASTA

**Działanie 6.1 A Małopolskiego Regionalnego Programu Operacyjnego
Projekty realizowane wyłącznie w ramach programów rewitalizacji**

REWITALIZACJA

OGÓLNE INFORMACJE O PROJEKCIE

- **Wartość projektu:** 15 951 698,00 zł
- **Wartość dofinansowania:** 6 397 946,21 zł
- **Udział dofinansowania:** 40,1%
- **Okres realizacji:** 10.08.2007 - 31.03.2012
- **Liczba zadań:** 9



REWITALIZACJA

ZADANIA ZREALIZOWANE



134 TYS. ZŁ



REMONT GROBU NIEZNANEGO ŻOŁNIERZA

REWITALIZACJA

ZADANIA ZREALIZOWANE

ZAKRES RZECZOWY

- Wykonanie nowej obudowy pomnika z kamienia i płyt piaskowych
- Wykonanie wzmocnień konstrukcyjnych
- Remont znicza
- Wykonanie drenażu
- Zagospodarowanie otoczenia pomnika

REWITALIZACJA

ZADANIA ZREALIZOWANE



234 TYS. ZŁ



ZAGOSPODAROWANIE TERENU PRZY UL. WAŁOWA 7

REWITALIZACJA

ZADANIA ZREALIZOWANE

ZAKRES RZECZOWY

- Utwardzenie placu
- Założenie zieleńców
- Odnowienie elewacji i zabytkowych fragmentów murów miejskich
- Posadowienie pomnika króla Władysława Łokietka


REWITALIZACJA

ZADANIA ZREALIZOWANE



44 TYS. ZŁ

SKWER KOKOCIŃSKIEGO

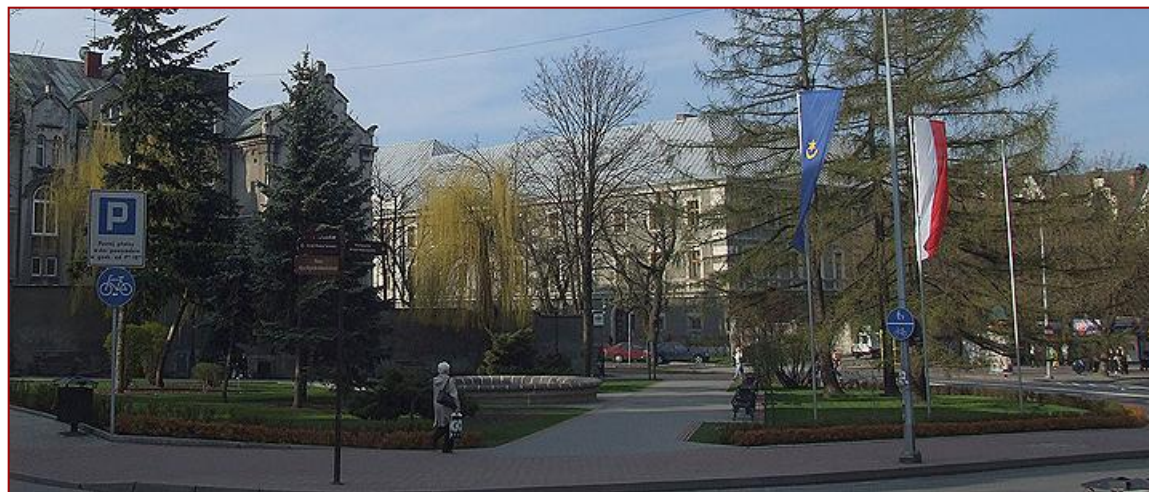

ESTETYZACJA I ILUMINACJA SKWERÓW MIEJSKICH

REWITALIZACJA

ZADANIA ZREALIZOWANE

ZAKRES RZECZOWY – SKWER KOKOCIŃSKIEGO

- Modernizacja fontanny – montaż nowego modułu
- Zagospodarowanie zieleni w otoczeniu fontanny

REWITALIZACJA

ZADANIA ZREALIZOWANE

1,1 MLN ZŁ



SKWER POPIEŁUSZKI

ESTETYZACJA I ILUMINACJA SKWERÓW MIEJSKICH

REWITALIZACJA

ZADANIA ZREALIZOWANE


ZAKRES RZECZOWY – SKWER POPIEŁUSZKI

- Wykonanie nowej fontanny przedstawiającej Układ Słoneczny
- Wykonanie instalacji wodnokanalizacyjnej i elektrycznej
- Remont chodników
- Zagospodarowanie terenu zielenią i małą architekturą

REWITALIZACJA

ZADANIA ZREALIZOWANE

127 TYS. ZŁ

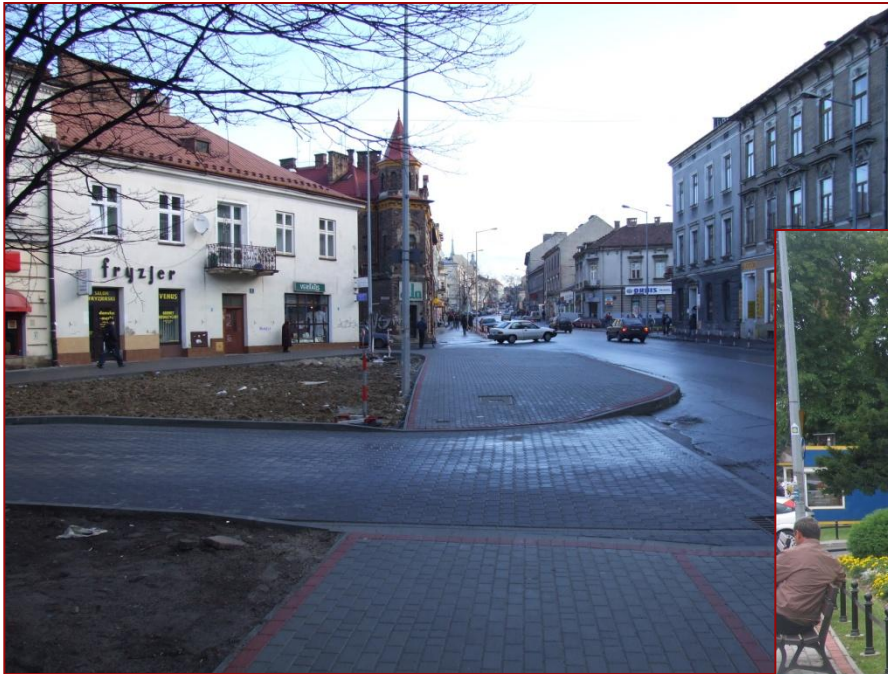

PLAC KOŚCIUSZKI



ESTETYZACJA I ILUMINACJA SKWERÓW MIEJSKICH

REWITALIZACJA

ZADANIA ZREALIZOWANE

ZAKRES RZECZOWY – PLAC KOŚCIUSZKI

- Przebudowa zieleni
- Wprowadzenie elementów małej architektury

REWITALIZACJA

ZADANIA ZREALIZOWANE

95 TYS. ZŁ



SKWER MAŁKOWSKIEGO



ESTETYZACJA I ILUMINACJA SKWERÓW MIEJSKICH

REWITALIZACJA

ZADANIA ZREALIZOWANE

ZAKRES RZECZOWY – SKWER MAŁKOWSKIEGO

- Zagospodarowanie terenu zielenią
- Wykonanie i posadowienie popiersia A. Małkowskiego
- Wprowadzenie elementów małej architektury, w tym drewnianych totemów
- Montaż tablicy informacyjnej

REWITALIZACJA

ZADANIA ZREALIZOWANE



SKWER PISZÓW



316 TYS. ZŁ

ESTETYZACJA I ILUMINACJA SKWERÓW MIEJSKICH

REWITALIZACJA

ZADANIA ZREALIZOWANE

ZAKRES RZECZOWY – SKWER PISZÓW

- Wykonanie nowych nawierzchni alejek
- Wykonanie oświetlenia i iluminacji skweru
- Zagospodarowanie terenu zielenią i małą architekturą

REWITALIZACJA

ZADANIA ZREALIZOWANE

277 TYS. ZŁ



SKWER PRZY UL. BÓŻNIC



ESTETYZACJA I ILUMINACJA SKWERÓW MIEJSKICH

REWITALIZACJA

ZADANIA ZREALIZOWANE

ZAKRES RZECZOWY

- Wykonanie nowych nawierzchni alejek
- Wykonanie oświetlenia i iluminacji skweru
- Zagospodarowanie terenu zielenią i małą architekturą

REWITALIZACJA

ZADANIA ZREALIZOWANE

5 MLN ZŁ



PRZEJŚCIE PODZIEMNE PRZY UL. GOLDHAMMERA

REWITALIZACJA

ZADANIA ZREALIZOWANE

ZAKRES RZECZOWY

- **Budowa przejścia podziemnego**
- **Instalacja wind**
- **Poszerzenie ul. Mickiewicza**
- **Przebudowa istniejących sieci podziemnych**
- **Budowa przepompowni odwadniającej przejście**

REWITALIZACJA

ZADANIA ZREALIZOWANE



44 TYS. ZŁ



KONCEPCJA ZAGOSPODAROWANIA PLACU BUREK

REWITALIZACJA

ZADANIA W TRAKCIE REALIZACJI

ZAKRES RZECZOWY

- Zagospodarowanie terenu zielenią i małą architekturą
- Wykonanie nowych pawilonów handlowych, stołów i zadaszenia
- Wymiana nowej nawierzchni

REWITALIZACJA

ZADANIA W TRAKCIE REALIZACJI




2,5 MLN ZŁ



REWITALIZACJA PLACU RYBNEGO I BIMY


REWITALIZACJA

ZADANIA W TRAKCIE REALIZACJI

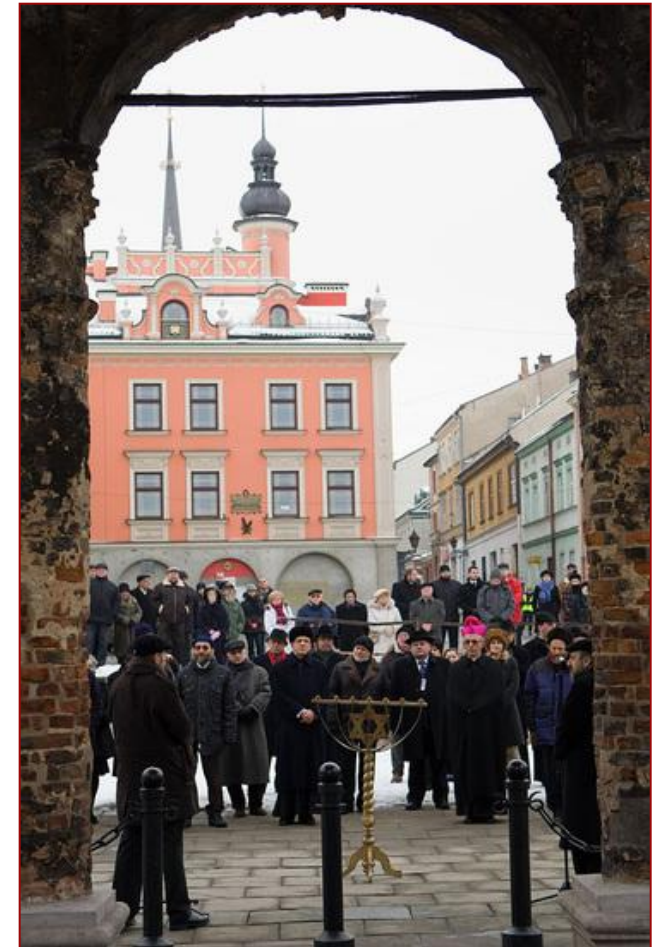

2,5 MLN ZŁ

REWITALIZACJA PLACU RYBNEGO I BIMY


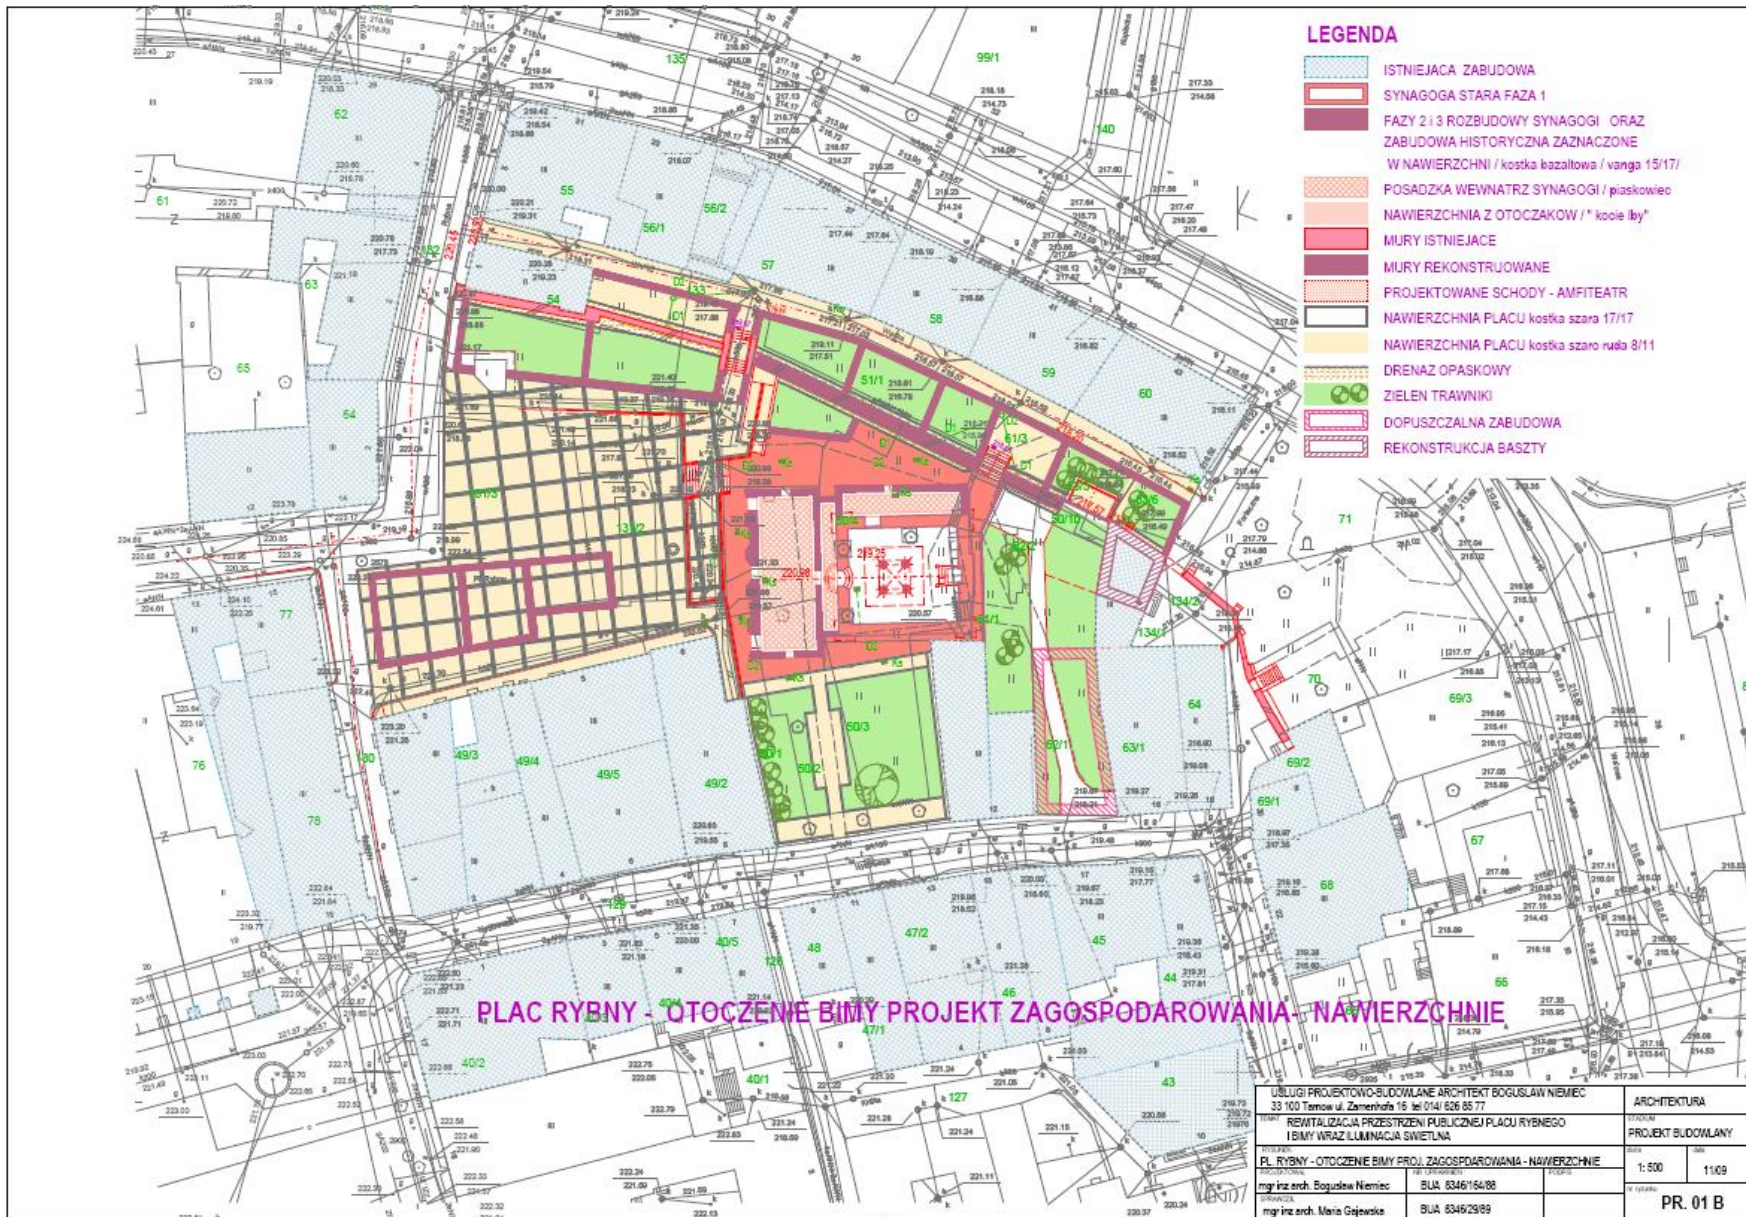


LEGENDA

- ISTNIEJACA ZABUDOWA
- SYNAGOGA STARA FAZA 1
- FAZY 2 I 3 ROZBUDOWY SYNAGOGI ORAZ ZABUDOWA HISTORYCZNA ZAZNACZONE
- W NAWIERZCHNI / kostka bazaltowa / wanga 15/17/
- POSADZKA WEWNATRZ SYNAGOGI / piaskowiec
- NAWIERZCHNIA Z OTOCZAKOW / " koolie lby"
- MURY ISTNIEJACE
- MURY REKONSTRUOWANE
- PROJEKTOWANE SCHODY - AMFITEATR
- NAWIERZCHNIA PLACU kostka szara 17/17
- NAWIERZCHNIA PLACU kostka szaro ruda 8/11
- DRENAZ OPASKOWY
- ZIELEN TRAWNIKI
- DOPUSZCZALNA ZABUDOWA
- REKONSTRUKCJA BASZTY

PLAC RYBNY - OTOCZENIE BIMY PROJEKT ZAGOSPODAROWANIA - NAWIERZCHNIE

USLUGI PROJEKTOWO-BUDOWLANE ARCHITEKT BOGUSLAW NIEMIEC 33 100 Tamow ul. Zamenhola 15 tel 041 626 85 77		ARCHITEKTURA
Tytuł: REWITALIZACJA PRZESTRZENI PUBLICZNEJ PLACU RYBNEGO I BIMY WRAZ LUMINACJA SWIETLNA		PROJEKT BUDOWLANY
Projektant: PL RYBNY - OTOCZENIE BIMY PROJ. ZAGOSPODAROWANIA - NAWIERZCHNIE		Skala: 1: 500 1:1009
mgr inż arch. Bogusław Niemiec	BUA 8346/16488	mgr inż arch. Małgorzata Gajewska
		PR. 01 B

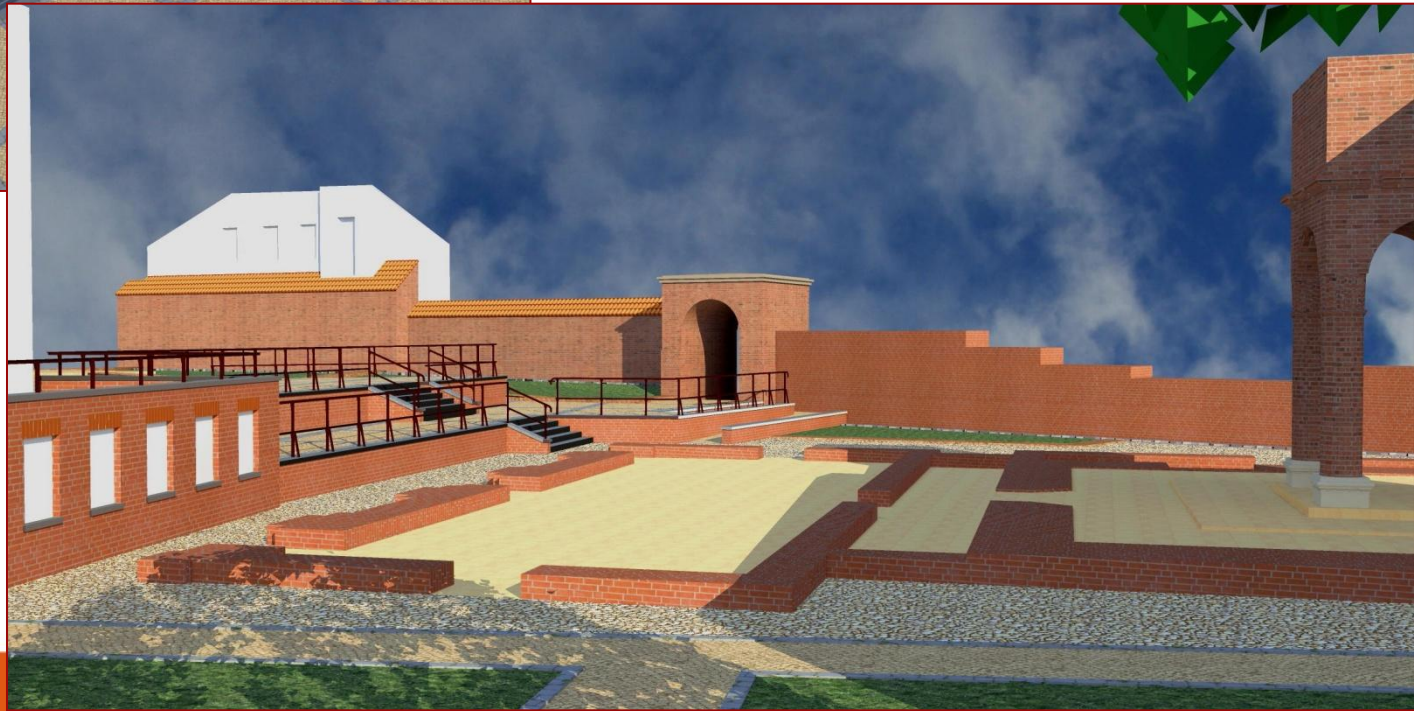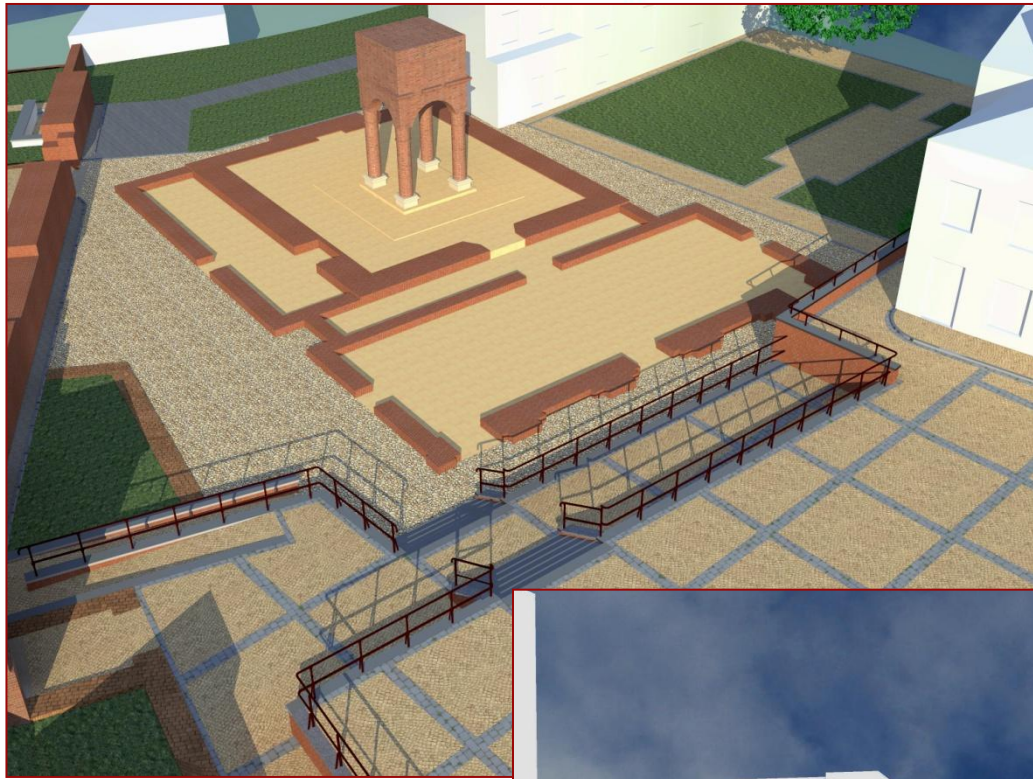

REWITALIZACJA

ZADANIA W TRAKCIE REALIZACJI

ZAKRES RZECZOWY – PLAC RYBNY

- Wykonanie murów oporowych
- Zasypanie piwnic pod placem
- Wykonanie nawierzchni /obrysu/ na fundamentach historycznych kamienic
- Wymiana nawierzchni placu
- Wykonanie nowych schodów I nawierzchni chodników
- Wykonanie instalacji iluminacji
- Instalacja iluminacji

REWITALIZACJA

ZADANIA W TRAKCIE REALIZACJI

ZAKRES RZECZOWY – BIMA

- Przywrócenie pierwotnego poziomu terenu wokół synagogi
- Wyeksponowanie obrysu murów synagogi
- Wykonanie posadzek wewnątrz obrysu murów synagogi
- Wykonanie nawierzchni /obrysu/ na fundamentach historycznych budynków.
- Ciągi piesze od strony wschodniej
- Zieleń
- Wykonanie iluminacji

REWITALIZACJA

ZADANIA W PRZYGOTOWANIU



871 TYS. ZŁ

RENOWACJA MURÓW MIEJSKICH

REWITALIZACJA

ZADANIA W PRZYGOTOWANIU

ZAKRES RZECZOWY – MUR PRZY UL. BRAMA PILZNEŃSKA

- Oczyszczenie i konserwacja istniejącego pokrycia muru z dachówki
- przemurowanie dolnego pasa na wys. ok. 20 – 30 cm z granitowych otoczaków
- Konserwacja wątku ceglanego ściany
- Wykonanie iluminacji murów




REWITALIZACJA

ZADANIA W PRZYGOTOWANIU

ZAKRES RZECZOWY – MUR PRZY UL. FORTECZNEJ

- Wykonanie drenażu opaskowego od strony wschodniej i reprofilacji istniejącej nawierzchni od strony zachodniej - wzdłuż ulicy Fortecznej
- Wykonanie nowego pokrycia muru z dachówki
- Konserwacja wątku ceglanego ściany.
- Wykonanie nowych schodów

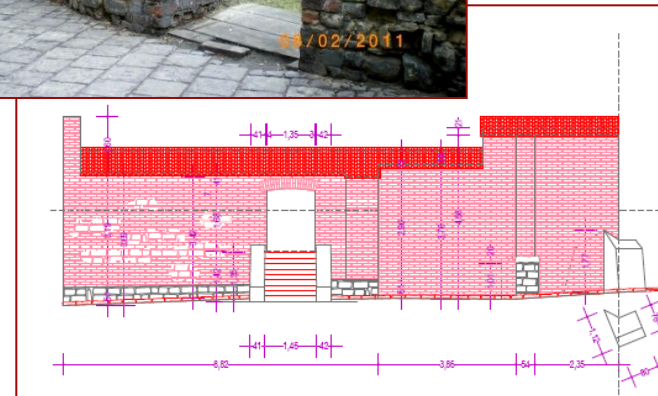


REWITALIZACJA

ZADANIA W PRZYGOTOWANIU

ZAKRES RZECZOWY – MUR PRZY UL. SZEROKIEJ

- Wykonanie drenażu opaskowego
- Wykonanie przemurowań muru.
- Montaż klamer na pęknięciu muru od strony wschodniej
- Wykonanie nowego pokrycia muru z dachówki
- Konserwacja wątku ceglanego ściany
- Wykonanie iluminacji murów

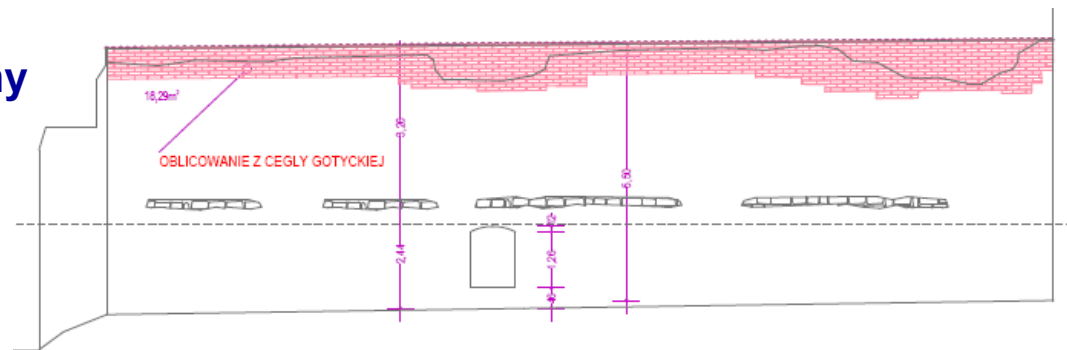

REWITALIZACJA

ZADANIA W PRZYGOTOWANIU



275 TYS. ZŁ



ZAGOSPODAROWANIE POŁUDNIOWEJ PIERZEI RYNKU

REWITALIZACJA

ZADANIA W PRZYGOTOWANIU



32 TYS. ZŁ

ZAKRES RZECZOWY


- Wyznaczenie i oznakowanie szlaku turystycznego - montaż 32 mosiężnych płyt informacyjnych



ŚCIEŻKA EDUKACYJNO-HISTORYCZNA

REWITALIZACJA

ZADANIA W PRZYGOTOWANIU

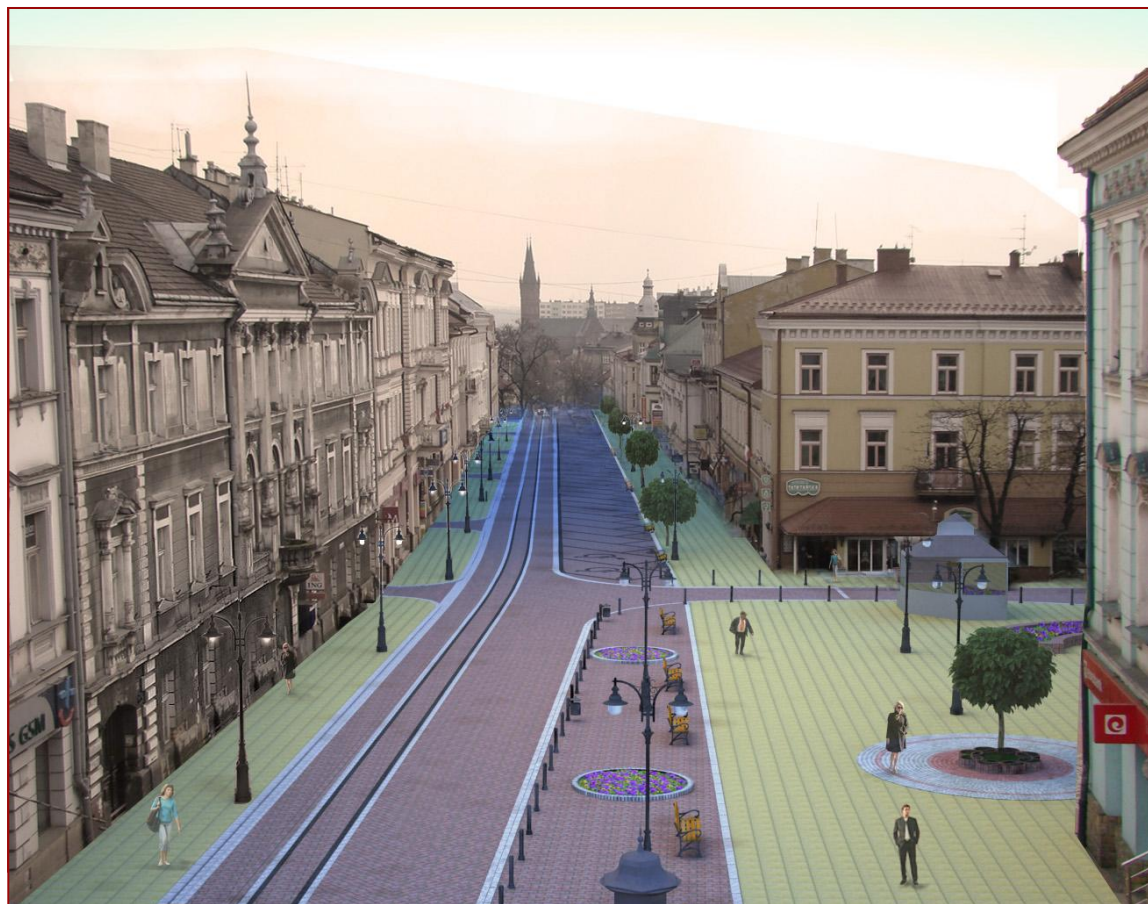

6,6 MLN ZŁ

MODERNIZACJA UL. KRAKOWSKIEJ

REWITALIZACJA

ZADANIA W PRZYGOTOWANIU

ZAKRES RZECZOWY

- Nowa podbudowa i nawierzchnia chodników, jezdni i miejsc postojowych
- Wymiana latarni oświetlenia ulicznego na lampy stylizowane
- Montaż elementów małej architektury
- Wykonanie odwodnienia jezdni
- Uporządkowanie szaty roślinnej